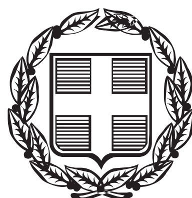


ΕΦΗΜΕΡΙΣ ΤΗΣ ΚΥΒΕΡΝΗΣΕΩΣ
ΤΗΣ ΕΛΛΗΝΙΚΗΣ ΔΗΜΟΚΡΑΤΙΑΣ

ΤΕΥΧΟΣ ΤΕΤΑΡΤΟ   Αρ. Φύλλου 419

12 Σεπτεμβρίου 2014

ΠΕΡΙΕΧΟΜΕΝΑ

ΑΠΟΦΑΣΕΙΣ

ΑΠΟΦΑΣΕΙΣ

Αριθμ. 63166 (1)

Επικύρωση έκθεσης επανακαθορισμού ορίων αιγιαλού και παραλίας στη θέση «ΑΓΡΙΛΙΑ» Δ.Ε. Μυτιλήνης, Δήμου Λέσβου, νήσου Λέσβου.

Ο ΓΕΝΙΚΟΣ ΓΡΑΜΜΑΤΕΑΣ
ΑΠΟΚΕΝΤΡΩΜΕΝΗΣ ΔΙΟΙΚΗΣΗΣ ΑΙΓΑΙΟΥ

Έχοντας υπόψη:

1. Τις διατάξεις του Ν. 2971/2001 (ΦΕΚ 285/τ.Α΄/19-12-2001) «Αιγιαλός, παραλία και άλλες διατάξεις», όπως τροποποιήθηκε και ισχύει (και ιδιαίτερα το άρθρο 5 όπως τροποποιήθηκε με το άρθρο 113 του Ν. 3978/2011 - ΦΕΚ 137/τ.Α΄/16-06-2011).

2. Τις διατάξεις του άρθρου 89 του Π.Δ. 284/1988 «Οργανισμός του Υπουργείου Οικονομικών» όπως τροποποιήθηκε και ισχύει.

3. Τις διατάξεις του άρθρου 46 παρ. 21 του Ν. 3220/2004 (ΦΕΚ 15/τ.Α΄/28-01-2004), δυνάμει των οποίων οι αρμοδιότητες του Υπουργού Οικονομίας και Οικονομικών, οι οποίες ανήκαν ή είχαν μεταβιβαστεί στους Νομάρχες μέχρι την έναρξη λειτουργίας των Νομαρχιακών Αυτοδιοικήσεων και αφορούν θέματα των Υπηρεσιών του Υπουργείου Οικονομίας και Οικονομικών, που εξαιρέθηκαν από την κατάργηση με τις διατάξεις της παρ. 2 του άρθρου 39 του Ν. 2218/1994, περιέρχονται στον Γενικό Γραμματέα της Περιφέρειας, εκτός των θεμάτων των Υ.Δ.Ε..

4. Τις διατάξεις του άρθρου 280 παρ. 1 του Ν. 3852/2010 (ΦΕΚ 87/τ.Α΄/07-06-2010) «Νέα Αρχιτεκτονική της Αυτοδιοίκησης και της Αποκεντρωμένης Διοίκησης - Πρόγραμμα Καλλικράτης».

5. Τις διατάξεις του Π.Δ. 143/2010 (ΦΕΚ 236/τ.Α΄/27-12-2010) των Υπουργών Εσωτερικών, Αποκέντρωσης και Ηλεκτρονικής Διακυβέρνησης και Οικονομικών που αφορά στη σύσταση του Οργανισμού της Αποκεντρωμένης Διοίκησης Αιγαίου.

6. Την υπ' αριθμ. 26158/3764/28-03-2014 (ΦΕΚ 828/τ.Β΄/03-04-2014) «Παροχή εξουσιοδότησης υπογραφής πράξεων και εγγράφων "Με εντολή Γενικού Γραμματέα" στον Προϊστάμενο της Γενικής Διεύθυνσης Εσωτερικής Λειτουργίας της Αποκεντρωμένης Διοίκησης Αιγαίου και στους Προϊσταμένους των οργανικών μονάδων αυτής».

7. Την υπ' αριθμ. πρωτ. οικ. 56453/06-08-2014 απόφαση του Γεν. Γραμματέα Αποκεντρωμένης Διοίκησης Αιγαίου με θέμα «Αναπλήρωση Προϊσταμένου Δ/νσης Διοικητικού - Οικονομικού Β. Αιγαίου».

8. Την από 23-06-2014 Έκθεση της κατά το άρθρο 3 του Ν. 2971/2001 αρμόδιας Επιτροπής για τον επανακαθορισμό αιγιαλού και παραλίας στη θέση «ΑΓΡΙΛΙΑ», Δ.Ε. Μυτιλήνης, Δήμου Λέσβου και το κτηματογραφικό - υψομετρικό διάγραμμα του Μιχαήλ Χατζέλλη, Τοπογράφου Μηχανικού, κλίμακας 1:500, σε μία (1) πινακίδα, που συντάχθηκε τον Μάιο του 2014, ελέγχθηκε για την ακρίβεια της αποτύπωσης και θεωρήθηκε στις 23-06-2014 από την Ελένη Μητρίτσα, ΠΕ Τοπογράφο Μηχανικό, Προϊσταμένη της Κτηματικής Υπηρεσίας Λέσβου.

9. Το γεγονός ότι η προθεσμία του άρθρου 113 παρ. 1 του Ν. 3978/2011 παρήλθε άπρακτη και επομένως η γνώμη του ΓΕΕΘΑ λογίζεται θετική, αποφασίζουμε:

Α. Επικυρώνουμε την από 23-06-2014 Έκθεση της κατά το άρθρο 3 του Ν. 2971/2001 αρμόδιας Επιτροπής για τον επανακαθορισμό αιγιαλού και παραλίας στη θέση ΑΓΡΙΛΙΑ», Δ.Ε. Μυτιλήνης, Δήμου Λέσβου και το κτηματογραφικό - υψομετρικό διάγραμμα του Μιχαήλ Χατζέλλη, Τοπογράφου Μηχανικού, κλίμακας 1:500, σε μία (1) πινακίδα, που συντάχθηκε τον Μάιο του 2014, ελέγχθηκε για την ακρίβεια της αποτύπωσης και θεωρήθηκε στις 23-06-2014 από την Ελένη Μητρίτσα, ΠΕ Τοπογράφο Μηχανικό, Προϊσταμένη της Κτηματικής Υπηρεσίας Λέσβου.

Β. Στο τοπογραφικό αυτό διάγραμμα, η αρμόδια Επιτροπή επανακαθορίζει:

1. Την οριογραμμή του αιγιαλού, η οποία παραμένει ως έχει με τον αρχικό καθορισμό με κόκκινη συνεχή πολυγωνική γραμμή, την, με κορυφές 5, 6,...9, προστίθεται όμως το σημείο 9^A μεταξύ των σημείων 8 και 9, τα σημεία 5 και 9 ταυτίζονται με τα σημεία 5 και

9 του αρχικού (όμορου) καθορισμένου αιγιαλού (η αρ. 1024286/2219/Β0010/30-05-2002 απόφαση, ΦΕΚ 545/ τ.Δ΄/03-07-2002).

2. Την οριογραμμή της παραλίας με κίτρινη συνεχή πολυγωνική γραμμή και με σημεία 6΄, 7΄... ως 38΄ ταυτίζονται με τα σημεία 6΄ και 14΄ της αρχικά (όμορης) καθορισμένης παραλίας (η αρ. 1024286/2219/Β0010/ 30-05-2002 απόφαση, ΦΕΚ 545/τ.Δ΄/03-07-2002).

3. Δεν υπάρχουν ίχνη παλαιού αιγιαλού.

4. Δεν υπάρχουν κτίσματα στη ζώνη παραλίας.

5. Η εξάρτηση έγινε σύμφωνα με το Ελληνικό Γεωδαιτικό Σύστημα Αναφοράς (ΕΓΣΑ '87).

6. Εκατέρωθεν των σημείων 5 και 9 ισχύουν ο αρχικός καθορισμός με την αρ. 1024286/2219/Β0010/30-05-2002 απόφαση, (ΦΕΚ 545/τ.Δ΄/03-07-2002) και ο επανακαθορισμός με την αρ. 31892/3847/20-07-2012 (ΦΕΚ 485/τ.Δ΄/ 02-08-2012) της πινακίδας Νο. 3 του αρχικού καθορισμού.

Η απόφαση αυτή μαζί με την έκθεση της Επιτροπής και το τοπογραφικό διάγραμμα, να δημοσιευθούν στην Εφημερίδα της Κυβερνήσεως.

Μυτιλήνη, 2 Σεπτεμβρίου 2014

Με εντολή Γενικού Γραμματέα
Αποκεντρωμένης Διοίκησης
Ο Αναπληρωτής Προϊστάμενος
της Δ/νσης Διοικ. - Οικον. Β. Αιγαίου
ΓΕΩΡΓΙΟΣ ΛΟΥΚΟΣ

ΕΚΘΕΣΗ
της Επιτροπής της παρ. 1 του άρθρου 3
του Ν. 2971/2001, χωρικής αρμοδιότητας
Δήμου Λέσβου, για τον επανακαθορισμό αιγιαλού,
και παραλίας στην περιοχή «Αγριλιά»,
Δ.Ε. Μυτιλήνης, Δήμου Λέσβου.

Στη Μυτιλήνη την 23-6-2014 η Επιτροπή καθορισμού αιγιαλού και παραλίας του άρθρου 3 του Ν. 2971/2001 (ΦΕΚ 285/τ.Α΄/19-12-2001) «Αιγιαλός, παραλία και άλλες διατάξεις», που συγκροτήθηκε με την Α.Π. 46769/4669/ 20-9-2013 απόφαση του Γενικού Γραμματέα της Αποκεντρωμένης Διοίκησης Αιγαίου, αποτελείται από τους:

1. Ελένη Μητρίτσα, ΠΕ/Β Μηχανικών, Προϊσταμένη της Κτηματικής Υπηρεσίας Λέσβου, ως πρόεδρος,

2. Νικόλαο Γρηγορέλλη, Πλωτάρχη Λ.Σ., νόμιμο αναπληρωτή του Λιμενάρχη Μυτιλήνης, ως μέλος,

3. Μαριάνθη Στυλιανίδου, ΠΕ/Β Τοπ. Μηχανικών, υπάλληλο του Δήμου Λέσβου, ως μέλος,

4. Θεοδώρα Ζαφειρίου - Βέρρου, ΠΕ/Β Μηχανικών, Προϊσταμένη της ΥΔΟΜ του Δήμου Λέσβου και

5. Ιωάννη Καρατζά, ΠΕ/Β Μηχανικών, Προϊστάμενο της Δ/νσης Περιβάλλοντος και Χωρικού Σχεδιασμού Βορείου Αιγαίου της Αποκεντρωμένης Διοίκησης Αιγαίου και γραμματέα τον Γεώργιο Καραγιάννη, ΠΕ/Β Μηχανικών, αφού συγκλήθηκε με την Α.Π. 1811/20-6-2014 πρόσκληση της Προέδρου της, μετέβηκε στις 23-6-2014 και προέβη σε αυτοψία στην περιοχή.

Η Επιτροπή λαμβάνοντας υπόψη:

1) Τον αρχικό καθορισμό με την αρ. 1024286/2219/ Β0010/30-5-2002 απόφαση (ΦΕΚ 545/τ.Δ΄/3-7-2002).

2) Την από 20-3-2014 αίτηση του Μιχάλη Χατζέλλη με την οποία ζητείται ο επανακαθορισμός των ορίων αιγιαλού και παραλίας στην εν λόγω περιοχή.

3) Το Α.Π.766/4-4-2014 έγγραφο της Κτηματικής Υπηρεσίας Λέσβου προς ΓΕΕΘΑ με το οποίο ζητείται η σύμφωνη γνώμη του για τον επανακαθορισμό.

4) Το γεγονός ότι έχει παρέλθει η προθεσμία της παρ. 1 του άρθρου 5 του Ν. 2971/2001 για την λήψη της γνώμης του ΓΕΕΘΑ.

5) Το κτηματογραφικό - υψομετρικό διάγραμμα του Μιχάλη Χατζέλλη, Τοπογράφου Μηχανικού, κλίμακας 1:500, σε μια (1) πινακίδα, που συντάχθηκε το Μάιο του 2014, ελέγχθηκε για την ακρίβεια της αποτύπωσης και θεωρήθηκε στις 23-6-2014 από την Ελένη Μητρίτσα, ΠΕ/Β Μηχανικών, Τοπογράφο Μηχανικό, Προϊσταμένη της Κτηματικής Υπηρεσίας Λέσβου.

6) Το γεγονός ότι έχει περάσει εύλογο χρονικό διάστημα από τον καθορισμό της ζώνης παραλίας της πινακίδας Νο.2 του πρώτου καθορισμού σύμφωνα με την αρ. 1024286/2219/Β0010/30-5-2002 απόφαση και υπάρχει η ανάγκη επανακαθορισμού της ζώνης παραλίας από την κατά νόμον Επιτροπή.

7) Την αριθμ. 26178/507/Α.Φ.5.6.1 Έγκριση Αναθεώρησης - Επέκτασης Γενικού Πολεοδομικού Σχεδίου (ΓΠΣ) του Δήμου Μυτιλήνης, (ΦΕΚ 328/Τεύχος Αναγκ. Απαλλοτριώσεων και Πολεοδομικών Θεμάτων/2007).

8) Τα στοιχεία καθορισμού αιγιαλού και παραλίας όπως ορίζονται λεπτομερώς στο άρθρο 9 του Ν. 2971/2001 (ΦΕΚ 285/τ.Α΄/19-12-2001) «Αιγιαλός, παραλία και άλλες διατάξεις», ήτοι:

α) Τη γεωμορφολογία του εδάφους, ότι η ακτή είναι διαμορφωμένο πρανές.

β) Το γεγονός ότι δεν υπάρχουν παράκτιοι φυσικοί πόροι.

γ) Ότι η ακτή επηρεάζεται από ανέμους ανατολικούς, βορειο-ανατολικούς και νοτιο-ανατολικούς, με συνήθη μέγιστη ένταση 7 μποφόρ.

δ) Τη μορφολογία του πυθμένα, ο οποίος έχει ομαλές κλίσεις και είναι κροκαλώδης.

ε) Ότι το ανάπτυγμα του κυματισμού έχει μέγιστο σύνηθες ύψος 1.5 μέτρο.

στ) Ότι εκεί προϋφίσταται παραλιακή δημοτική οδός ως συνέχεια της 36ης Εθνικής οδού Μυτιλήνης - Κρατήγου.

ζ) Ότι η περιοχή βρίσκεται εκτός σχεδίου πόλης και εντός ΓΠΣ Μυτιλήνης.

η) Ότι δεν υπάρχουν γνωστά δημόσια κτήματα στην περιοχή.

θ) Ότι έχει ολοκληρωθεί το κτηματολόγιο Μυτιλήνης και αναγράφονται τα ΚΑΕΚ των ιδιοκτησιών επί του διαγράμματος.

ι) Ότι η περιοχή δεν ανήκει σε ευπαθές οικοσύστημα ή προστατευόμενη περιοχή.

Επί του παραπάνω κτηματογραφικού - υψομετρικού διαγράμματος:

Επανακαθορίζει

1. Την οριογραμμή του αιγιαλού, η οποία παραμένει ως έχει με τον αρχικό καθορισμό με κόκκινη συνεχή πολυγωνική γραμμή, με κορυφές 5,6,...,9, προστίθεται όμως το σημείο 9Α μεταξύ των σημείων 8 και 9. Τα σημεία 5 και 9 ταυτίζονται με τα σημεία 5 και 9 του αρχικού (όμορου) καθορισμένου αιγιαλού (η αρ. 1024286/2219/ Β0010/30-5-2002 απόφαση, ΦΕΚ 545/3-7-2002/τ.Δ΄).

2. Την οριογραμμή της παραλίας με κίτρινη συνεχή πολυγωνική γραμμή και με σημεία 6΄, 7΄.... ως 38΄, για

την εξυπηρέτηση του σκοπού της παρ. 2 του άρθρου 1 του Ν. 2971/2001. Τα σημεία 6΄ και 38΄ ταυτίζονται με τα σημεία 6 και 14΄ της αρχικά (όμορης) καθορισμένης παραλίας (η αρ. 1024286/2219/Β0010/30-5-2002 απόφαση, ΦΕΚ 545/3-7-2002/τ.Δ΄).


3. Δεν υπάρχουν ίχνη παλαιού αιγιαλού.


4. Δεν υπάρχουν κτίσματα στη ζώνη παραλίας.

5. Η εξάρτηση έγινε στο Ελληνικό Γεωδαιτικό Σύστημα Αναφοράς (ΕΓΣΑ ’87).

6. Εκατέρωθεν των σημείων 5 και 9 ισχύουν ο αρχικός καθορισμός με την αρ. 1024286/2219/Β0010/30-5-2002 απόφαση (ΦΕΚ 545/τ.Δ΄/3-7-2002) και ο επανακαθορισμός με την αρ. 31892/3847/20-7-2012 απόφαση (ΦΕΚ 485/τ.Δ΄/2-8-2012) της πινακίδας Νο.3 του αρχικού καθορισμού.

Η Επιτροπή
Η Πρόεδρος
ΕΛΕΝΗ ΜΗΤΡΙΤΣΑ
Τα Μέλη
ΝΙΚΟΛΑΟΣ ΓΡΗΓΟΡΕΛΛΗΣ
ΜΑΡΙΑΝΘΗ ΣΤΥΛΙΑΝΙΔΟΥ
ΘΕΟΔΩΡΑ ΖΑΦΕΙΡΙΟΥ - ΒΕΡΡΟΥ
ΙΩΑΝΝΗΣ ΚΑΡΑΤΖΑΣ

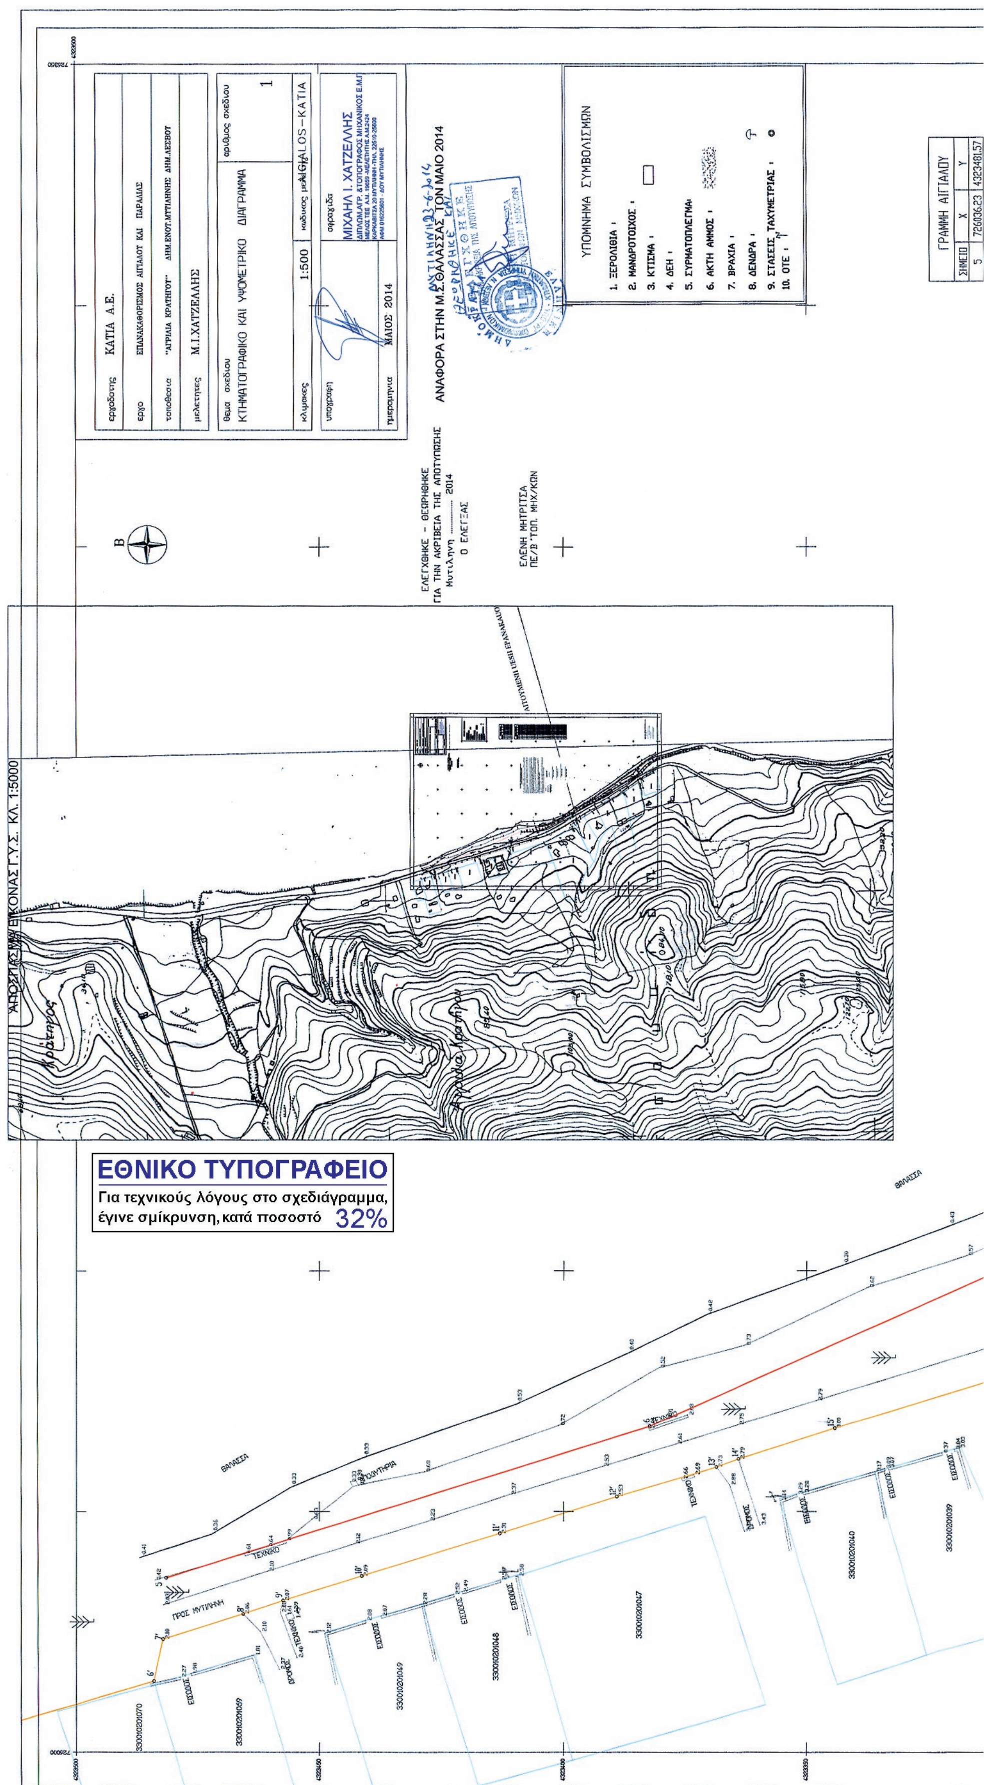
ΕΘΝΙΚΟ ΤΥΠΟΓΡΑΦΕΙΟ
Για τεχνικούς λόγους στο σχεδιάγραμμα, έγινε σμίκρυνση, κατά ποσοστό 32%
ΚΤΗΜΑΤΟΓΡΑΦΙΚΟ ΚΑΙ ΥΨΟΜΕΤΡΙΚΟ ΔΙΑΓΡΑΜΜΑ
ΑΝΑΦΟΡΑ ΣΤΗΝ Μ.Σ.ΘΑΛΑΣΣΑΣ ΤΟΝ ΜΑΙΟ 2014
ΥΠΟΜΝΗΜΑ ΣΥΜΒΟΛΙΣΜΩΝ
1. ΞΕΡΟΛΙΘΙΑ
2. ΜΑΝΔΡΟΤΟΙΧΟΣ
3. ΚΤΙΣΜΑ
4. ΔΕΗ
5. ΣΥΡΜΑΤΟΠΛΕΓΜΑ
6. ΑΚΤΗ ΑΜΜΟΣ
7. ΒΡΑΧΙΑ
8. ΔΕΝΔΡΑ
9. ΣΤΑΣΕΙΣ ΤΑΧΥΜΕΤΡΙΑΣ
10. ΟΤΕ
ΓΡΑΜΜΗ ΑΙΓΙΑΛΟΥ
ΘΑΛΑΣΣΑ
ΠΡΟΣ ΜΥΤΙΛΗΝΗ

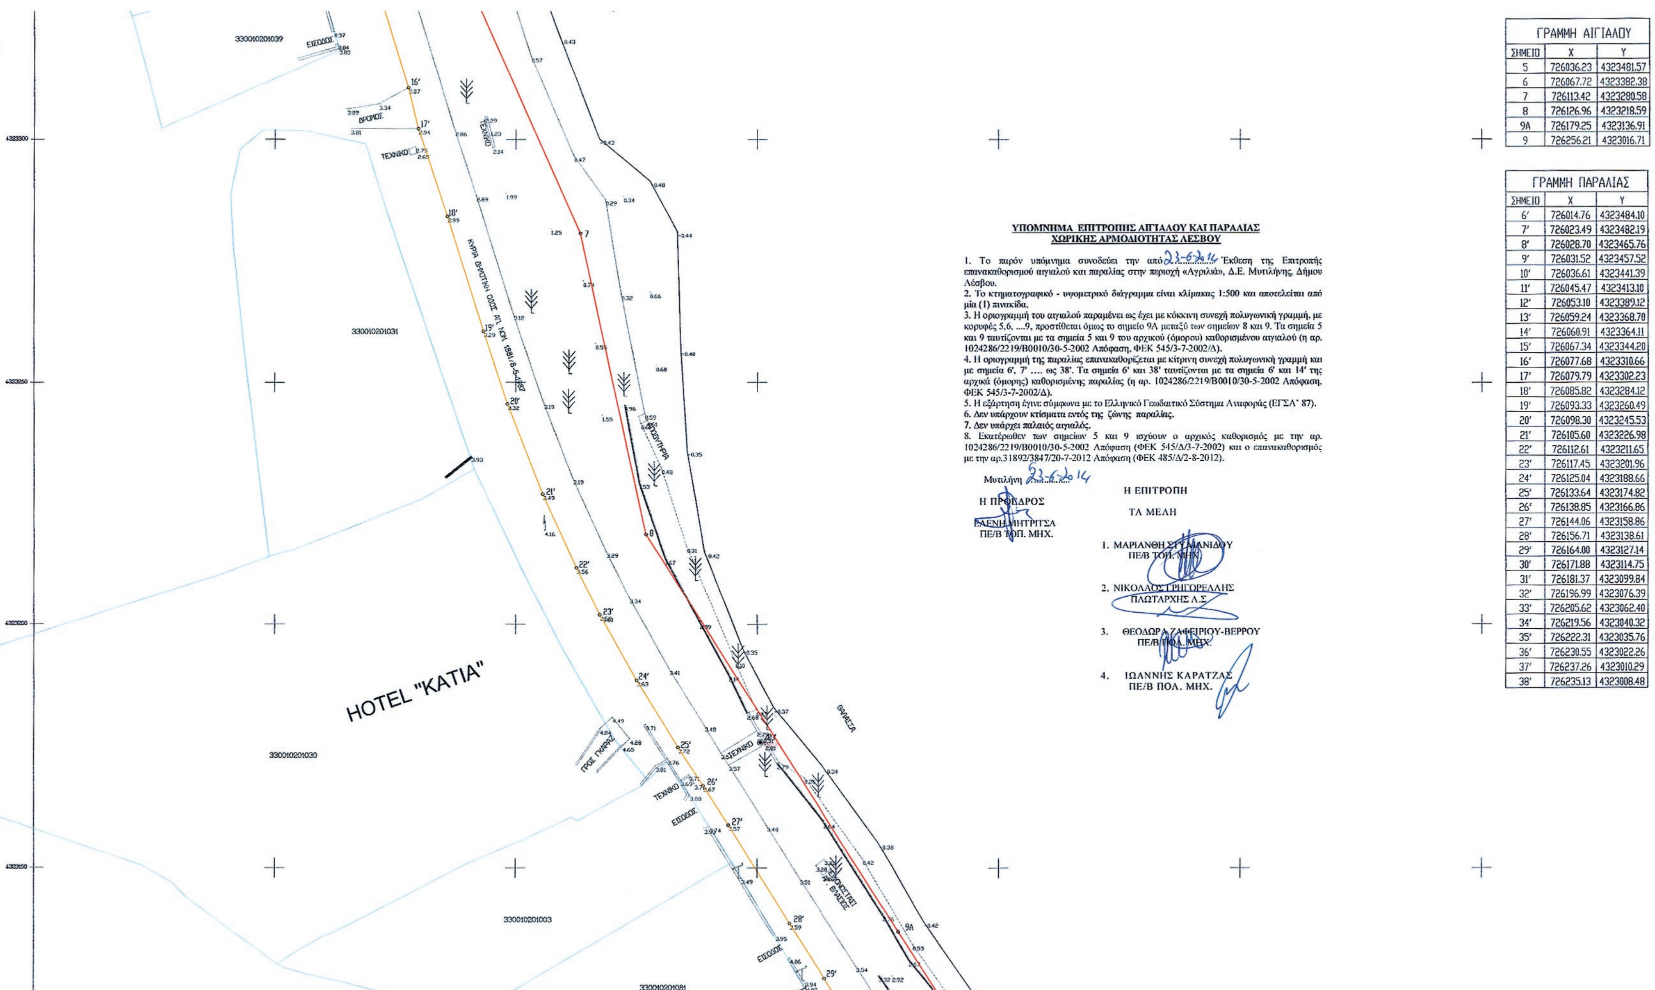

ΓΡΑΜΜΗ ΑΙΓΙΑΛΟΥ		
ΣΗΜΕΙΟ	X	Y
5	726036.23	4323481.57
6	726067.72	4323382.38
7	726113.42	4323280.58
8	726126.96	4323218.59
9A	726179.25	4323136.91
9	726256.21	4323016.71

ΓΡΑΜΜΗ ΠΑΡΑΛΙΑΣ		
ΣΗΜΕΙΟ	X	Y
6′	726014.76	4323484.10
7′	726023.49	4323482.19
8′	726028.70	4323465.76
9′	726031.52	4323457.52
10′	726036.61	4323441.39
11′	726045.47	4323413.10
12′	726053.10	4323389.12
13′	726059.24	4323368.70
14′	726060.91	4323364.11
15′	726067.34	4323344.20
16′	726077.68	4323310.66
17′	726079.79	4323302.23
18′	726085.82	4323284.12
19′	726093.33	4323260.49
20′	726098.30	4323245.53
21′	726105.60	4323226.98
22′	726112.61	4323211.65
23′	726117.45	4323201.96
24′	726125.04	4323188.66
25′	726133.64	4323174.82
26′	726138.85	4323166.86
27′	726144.06	4323158.86
28′	726156.71	4323138.61
29′	726164.00	4323127.14
30′	726171.88	4323114.75
31′	726181.37	4323099.84
32′	726196.99	4323076.39
33′	726205.62	4323062.40
34′	726219.56	4323040.32
35′	726222.31	4323035.76
36′	726230.55	4323022.26
37′	726237.26	4323010.29
38′	726235.13	4323008.48

ΥΠΟΜΝΗΜΑ ΕΠΙΤΡΟΠΗΣ ΑΙΓΙΑΛΟΥ ΚΑΙ ΠΑΡΑΛΙΑΣ ΧΩΡΙΚΗΣ ΑΡΜΟΔΙΟΤΗΤΑΣ ΛΕΣΒΟΥ

1. Το παρόν υπόμνημα συνοδεύει την από 23-6-2014 Έκθεση της Επιτροπής επανακαθορισμού αιγιαλού και παραλίας στην περιοχή «Αγριλιά», Δ.Ε. Μυτιλήνης, Δήμου Λέσβου.
2. Το κτηματογραφικό - υψομετρικό διάγραμμα είναι κλίμακας 1:500 και αποτελείται από μία (1) πινακίδα.
3. Η οριογραμμή του αιγιαλού παραμένει ως έχει με κόκκινη συνεχή πολυγωνική γραμμή, με κορυφές 5,6, ...9, προστίθεται όμως το σημείο 9Α μεταξύ των σημείων 8 και 9. Τα σημεία 5 και 9 ταυτίζονται με τα σημεία 5 και 9 του αρχικού (όμορου) καθορισμένου αιγιαλού (η αρ. 1024286/2219/Β0010/30-5-2002 Απόφαση, ΦΕΚ 545/3-7-2002/Δ).
4. Η οριογραμμή της παραλίας επανακαθορίζεται με κίτρινη συνεχή πολυγωνική γραμμή και με σημεία 6', 7' …. ως 38'. Τα σημεία 6' και 38' ταυτίζονται με τα σημεία 6' και 14' της αρχικά (όμορης) καθορισμένης παραλίας (η αρ. 1024286/2219/Β0010/30-5-2002 Απόφαση, ΦΕΚ 545/3-7-2002/Δ).
5. Η εξάρτηση έγινε σύμφωνα με το Ελληνικό Γεωδαιτικό Σύστημα Αναφοράς (ΕΓΣΑ' 87).
6. Δεν υπάρχουν κτίσματα εντός της ζώνης παραλίας.
7. Δεν υπάρχει παλαιός αιγιαλός.
8. Εκατέρωθεν των σημείων 5 και 9 ισχύουν ο αρχικός καθορισμός με την αρ. 1024286/2219/Β0010/30-5-2002 Απόφαση (ΦΕΚ 545/Δ/3-7-2002) και ο επανακαθορισμός με την αρ.31892/3847/20-7-2012 Απόφαση (ΦΕΚ 485/Δ/2-8-2012).

Μυτιλήνη 23-6-2014

Η ΠΡΟΕΔΡΟΣ

ΕΛΕΝΗ ΜΗΤΡΙΤΣΑ
ΠΕ/Β ΤΟΠ. ΜΗΧ.

Η ΕΠΙΤΡΟΠΗ

ΤΑ ΜΕΛΗ

1. ΜΑΡΙΑΝΘΗ ΣΤΥΛΙΑΝΙΔΟΥ
ΠΕ/Β ΤΟΠ. ΜΗΧ.

2. ΝΙΚΟΛΑΟΣ ΓΡΗΓΟΡΕΛΛΗΣ
ΠΛΩΤΑΡΧΗΣ Λ.Σ

3. ΘΕΟΔΩΡΑ ΖΑΦΕΙΡΙΟΥ-ΒΕΡΡΟΥ
ΠΕ/Β ΠΟΛ. ΜΗΧ.

4. ΙΩΑΝΝΗΣ ΚΑΡΑΤΖΑΣ
ΠΕ/Β ΠΟΛ. ΜΗΧ.

C:\Old_C\Program Files\AutoCAD 2006\oldsxedia\asxedia\aigialoi\KATIA\KRATHGOS-KATIA-AIGIALOS.dwg

Αριθμ. 8327 (2)

Κήρυξη ως αναδασωτέας έκτασης του Ιδιωτικού Δάσους Λιβαδίου Κολινδρού, εμβαδού 485,20τ.μ., στη θέση «ΠΑΡΑΤΣΕΤΣΜΕΣ» περιοχής Λιβαδίου, του Δήμου Πύδνας - Κολινδρού, Νομού Πιερίας.

Ο ΓΕΝΙΚΟΣ ΓΡΑΜΜΑΤΕΑΣ
ΑΠΟΚΕΝΤΡΩΜΕΝΗΣ ΑΠΟΚΕΝΤΡΩΜΕΝΗΣ
ΜΑΚΕΔΟΝΙΑΣ - ΘΡΑΚΗΣ

Έχοντας υπόψη:

1. Τις διατάξεις του άρθρου 24 παρ. 1 και του άρθρου 117 παρ. 3 του Συντάγματος.

2. Τις διατάξεις των άρθρων 37, 38 και 41 του Ν. 998/1979 (ΦΕΚ 289/τ.Α΄/29-12-1979) «περί προστασίας των δασών κλπ».

3. Τις διατάξεις του άρθρου 70 παρ. 3 του Ν. 998/1979 η οποία προστέθηκε με το άρθρο 12 παρ. 2 του Ν. 2040/1992 (ΦΕΚ τ.Α΄/70/23-4-1992) που αντικαταστάθηκε με την παρ. 15 του άρθρου 1 του Ν. 3208/2003 (ΦΕΚ τ.Α΄/303/29-12-2003).

4. Τις διατάξεις του Ν. 2240/1994 «συμπλήρωση διατάξεων για τη Νομαρχιακή Αυτοδιοίκηση και άλλες διατάξεις», αρ. 6 παρ. 7.

5. Τις αριθμ. πρ. 160417/1180/8-8-80 και 1824447/3049/24-9-80 εγκύκλιες διαταγές και αποφάσεις του Υπουργείου Γεωργίας, που αναφέρονται στο εν λόγω θέμα.

6. Τις διατάξεις του άρθρου 120 του Ν. 1892/1990 (ΦΕΚ 101/τ.Α΄/31-7-1990).

7. Την αριθμ. 53844/10-7-13 απόφαση του Γενικού Γραμματέα Αποκεντρωμένης Διοίκησης Μακεδονίας - Θράκης «Εξουσιοδότηση προς υπογραφή “Με εντολή Γενικού Γραμματέα” αποφάσεων, εγγράφων και άλλων πράξεων στον Προϊστάμενο Γενικής Δ/νσης Δασών και Αγρ. Υποθέσεων κλπ» (ΦΕΚ 452/τ.Β΄/22-3-2011).

8. Το Ν. 3861/2010 «Ενίσχυση της διαφάνειας με την υποχρεωτική ανάρτηση νόμων και πράξεων των κυβερνητικών, διοικητικών και αυτοδιοικητικών οργάνων στο διαδίκτυο “Πρόγραμμα Διαύγεια” και άλλες διατάξεις». (ΦΕΚ 112/τ.Α΄/13-7-2010).

9. Την από 10-7-2013 Αναφορά του Δασονομείου Κολινδρού.

10. Την ΔΥ/20-05-2014 έκθεση αυτοψίας - φωτοερμηνείας της Δασολόγου της Υπηρεσίας μας Παπαλαζάρου Ευαγγελίας, για κήρυξη της αναφερομένης στο θέμα της έκτασης ως Αναδασωτέας, αποφασίζουμε:

Κηρύσσουμε ως αναδασωτέα, με σκοπό τη διατήρηση του χαρακτήρα της έκτασης του Ιδιωτικού Δάσους Λιβαδίου Κολινδρού, εμβαδού 485,20τ.μ., που εκχερσώθηκε και βρίσκεται στη θέση «ΠΑΡΑΤΣΕΤΣΜΕΣ» της περιοχής Λιβαδίου, του Δήμου Πύδνας - Κολινδρού, Νομού Πιερίας:

Την έκταση εμβαδού 485,20τ.μ. που προσδιορίζεται από τις κορυφές με στοιχεία 1-2-3-4-5-6-7-8-9-10-11-1 και έχει όρια:

ΒΟΡΕΙΑ: Με Ιδιωτικό Δάσος Λιβαδίου Κολινδρού.

ΝΟΤΙΑ: Με αγροτικό δρόμο.

ΑΝΑΤΟΛΙΚΑ: Με αγροτικό δρόμο και Ιδιωτικό Δάσος Λιβαδίου Κολινδρού.

ΔΥΤΙΚΑ: Με το Ιδιωτικό Δάσος Λιβαδίου Κολινδρού.

Όπως φαίνεται στο από Μάιο 2014, συνημμένο τοπογραφικό διάγραμμα της Υπηρεσίας μας, κλίμακας 1:1000, που αποτελεί αναπόσπαστο μέρος της απόφασης αυτής.


Η αποκατάσταση της δασικής βλάστησης θα γίνει με φυσική αναγέννηση.


Η απόφαση αυτή να δημοσιευθεί στην Εφημερίδα της Κυβερνήσεως.

Θεσσαλονίκη, 27 Αυγούστου 2014

Ο Γενικός Γραμματέας Αποκεντρωμένης Διοίκησης
ΑΘΑΝΑΣΙΟΣ ΚΑΡΟΥΝΤΖΟΣ

ΤΟΠΟΓΡΑΦΙΚΟ ΔΙΑΓΡΑΜΜΑ ΣΤΟΙΧΕΙΩΝ 1, 2, 3,....10,11, 1ΕΜΒΑΔΟΥ Ε=458,20τμ ΣΤΗ Δ.Θ."ΠΑΡΑΤΣΕΤΣΜΕΣ"
ΤΗΣ ΤΟΠΙΚΗΣ ΚΟΙΝΟΤΗΤΑΣ ΛΙΒΑΔΙΟΥ ΤΟΥ ΔΗΜΟΥ ΠΥΔΝΑΣ-ΚΟΛΙΝΔΡΟΥ

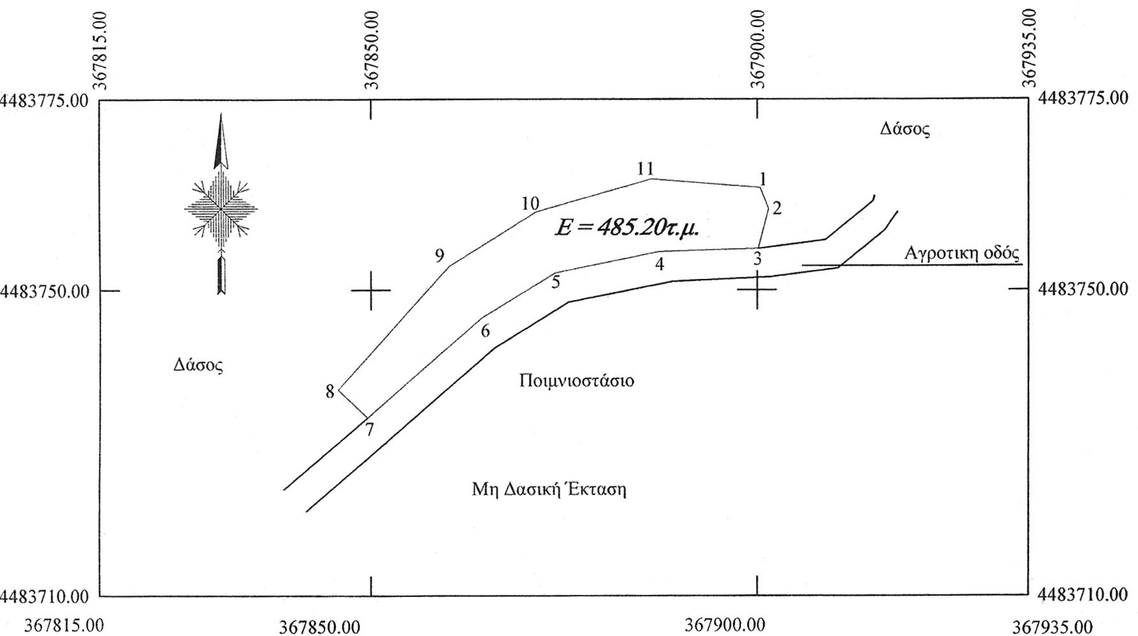

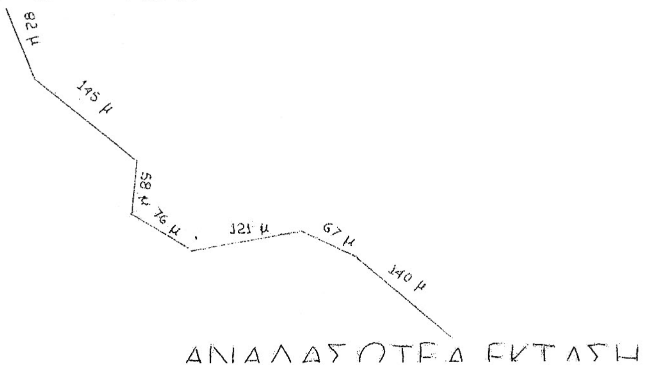

ΕΛΛΗΝΙΚΟ ΓΕΩΔΑΙΤΙΚΟ ΣΥΣΤΗΜΑ ΑΝΑΦΟΡΑΣ 1987 (ΕΓΣΑ ΄87)

ΠΙΝΑΚΑΣ ΣΥΝΤΕΤΑΓΜΕΝΩΝ ΚΟΡΥΦΩΝ		
α/α	X (m)	Y (m)
1	367900.40	4483763.39
2	367901.49	4483760.58
3	367900.14	4483755.42
4	367887.28	4483754.98
5	367873.91	4483752.26
6	367864.35	4483746.33
7	367849.56	4483733.31
8	367845.77	4483737.00
9	367860.15	4483753.13
10	367871.40	4483760.22
11	367886.25	4483764.49
1	367900.40	4483763.39
		E = 485.20τ.μ.

ΚΛΙΜΑΚΑ 1: 1.000
Κατερίνη Μάιος 2014



Συντάκτρια

Παπαλαζάρου Ευαγγελία
Δασολόγος με δ΄ βαθμό

Ελέγχθηκε
Ο Προϊστάμενος της Δ/νσης

Γεώργιος Χ. Μαυρίδης
Δασολόγος με β΄ βαθμό

Ο Γεν. Γραμ.
Αποκ/νης Δ/σης Μακ/νίας-Θράκης

Αθανάσιος Καρούντζος

ΕΘΝΙΚΟ ΤΥΠΟΓΡΑΦΕΙΟ
Για τεχνικούς λόγους στο σχεδιάγραμμα, έγινε σμίκρυνση, κατά ποσοστό 83%

